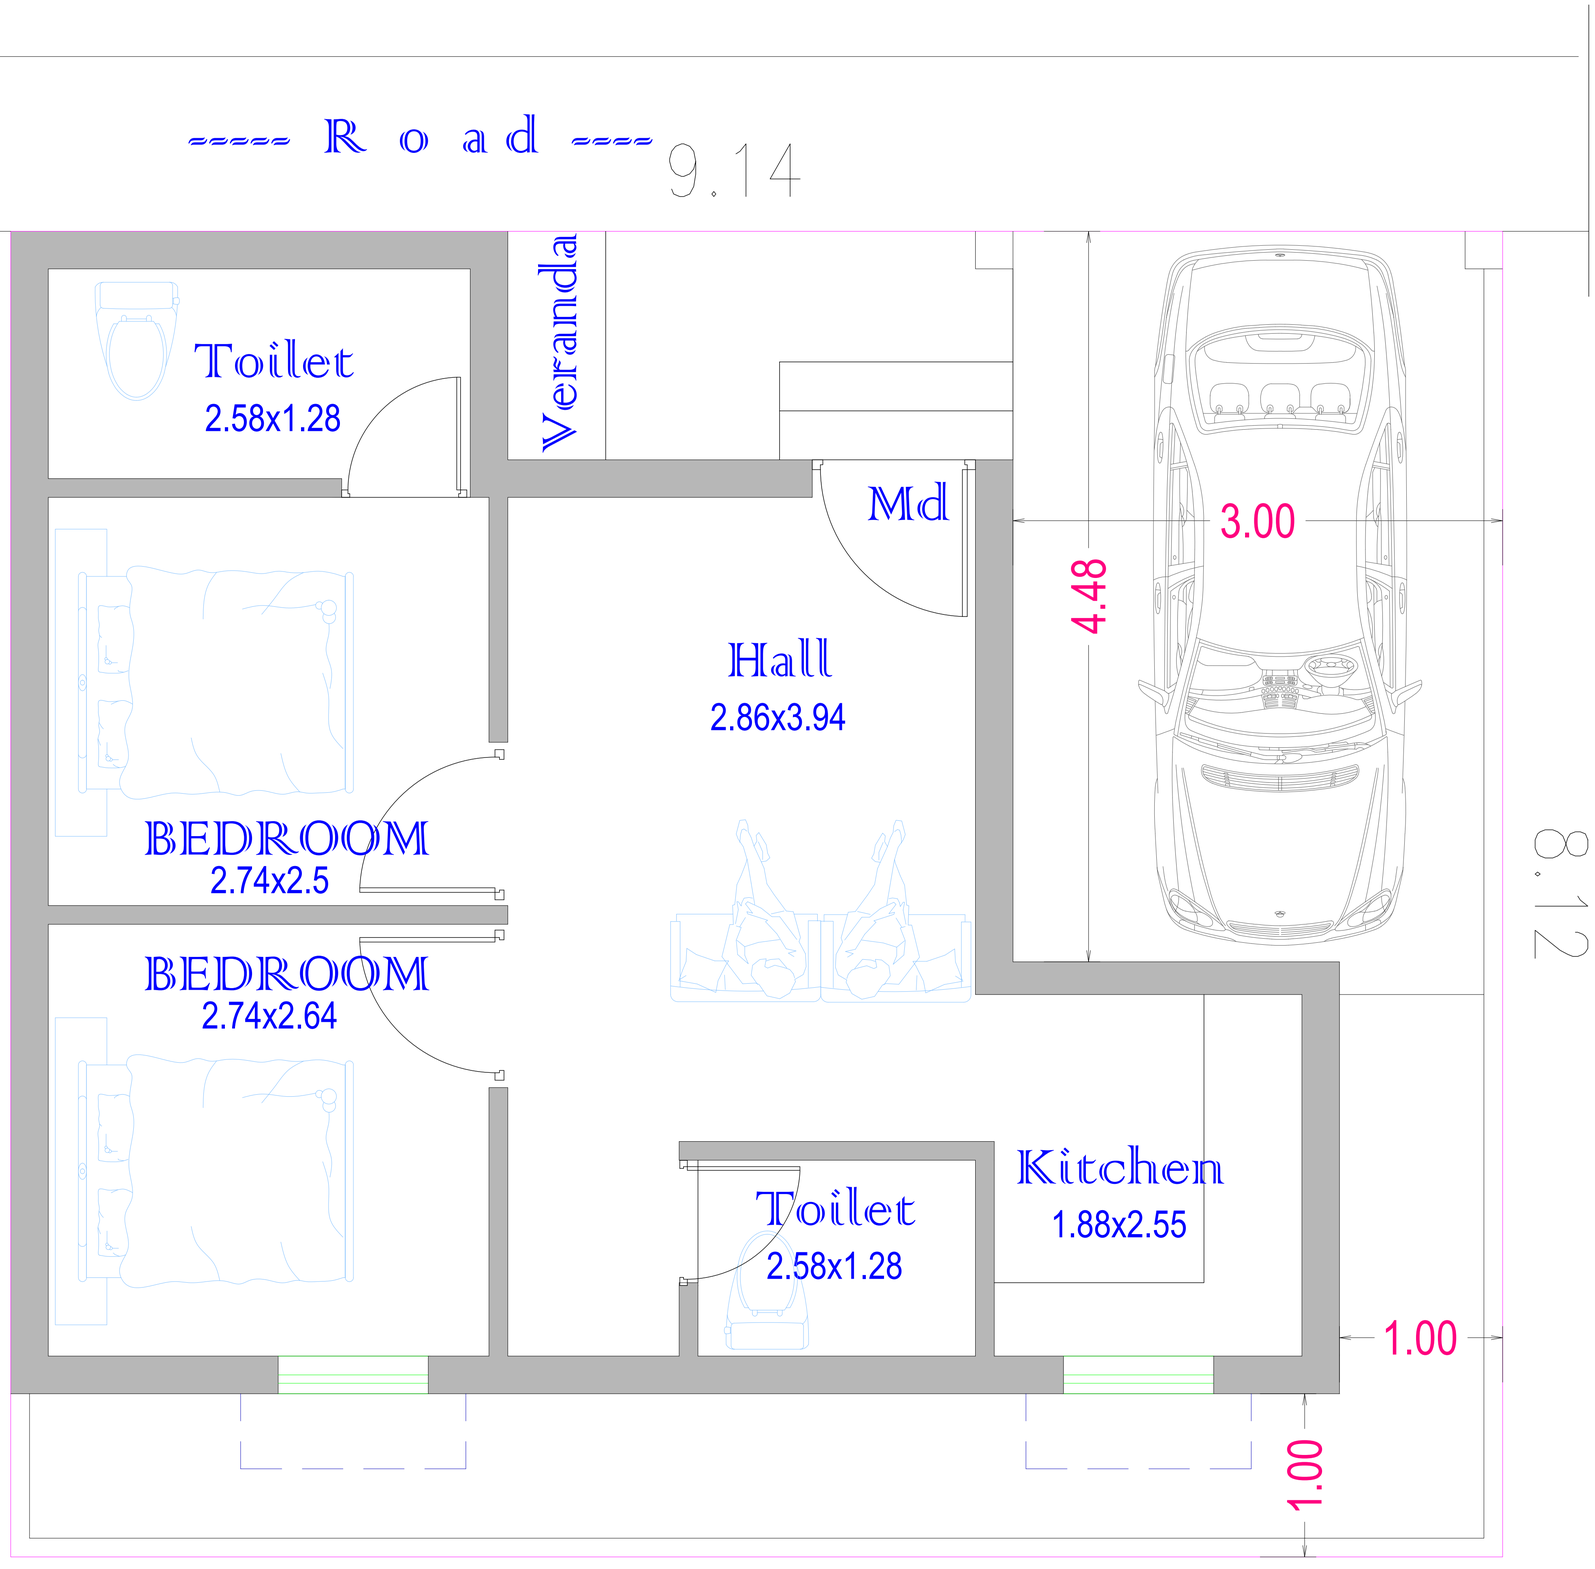


N

w e

s

GRAPHIC SCALE :

0.00 0.50 1.00 2.00 4.00

METRE

NOTES

1.- 800 Sq.Ft. PLOT North Facing DESIGN

Area statement

S.NO.	Description	Sq.ft.	Sq.mt.
1	Ground floor	623.00	57.95
	Total	623.00	57.95

Key plan

PROJECT :

Residential Building

LOCATION : Kumbakonnam

CLIENT : Shanar.

Scale :	DIMENSION :	DATE :
1:50	Feet & Inches	15.01.2023

The Planner
COMPLETE CIVIL ENGINEERING
Contact : 7299059995
e-mail : Ragu1803@gmail.com
Raghupathy.R

SHEET : Scheme-01