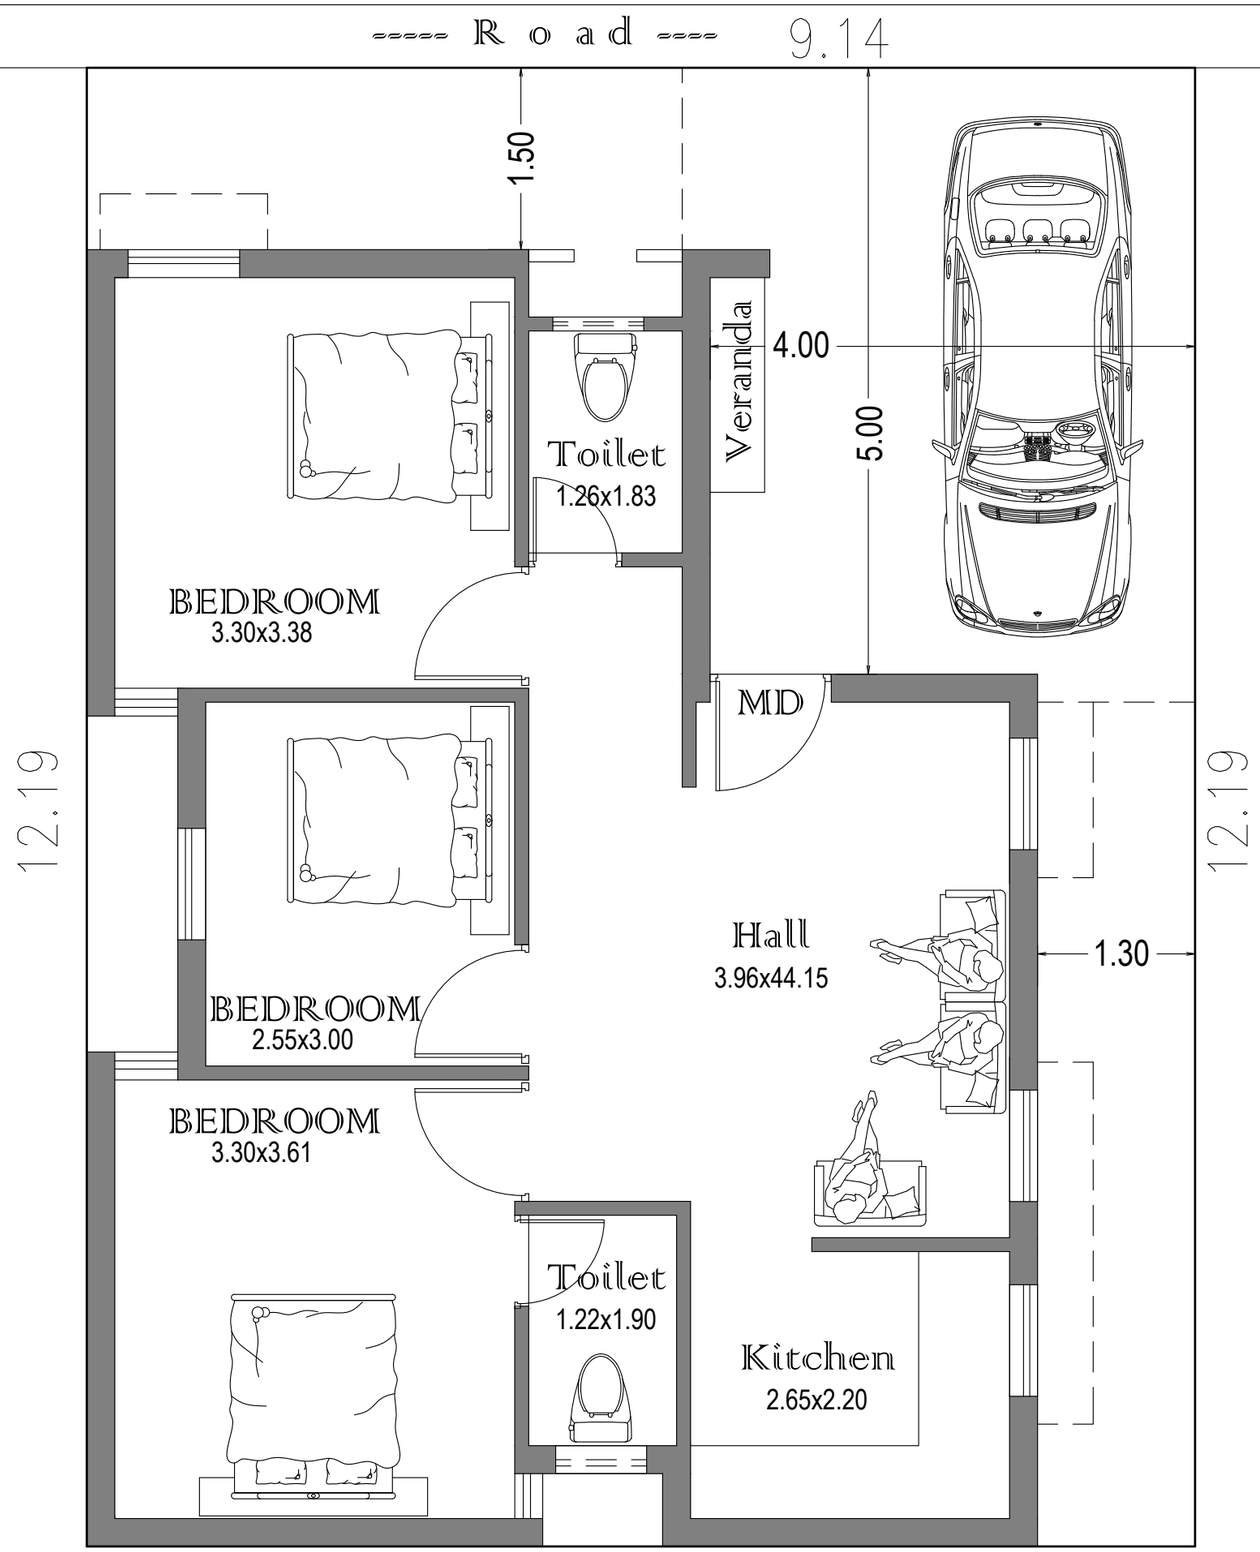


N

w e

s

GRAPHIC SCALE :

0.00 0.50 1.00 2.00 4.00

METRE

NOTES

1.- 1200 Sq.Ft. PLOT North Facing DESIGN

Area statement

S.NO.	Description	Sq.ft.	Sq.mt.
1	Ground floor	771.77	71.69
	Total	771.77	71.69

Key plan

PROJECT :

Residential Building

LOCATION : Kumbakonnam

CLIENT : Shanar.

Scale :	DIMENSION :	DATE :
1:50	Feet & Inches	11.08.2024

The Planner
COMPLETE CIVIL ENGINEERING
Raghupathy.R
Contact : 7299059995
e-mail : Ragu1803@gmail.com

SHEET : Scheme-01