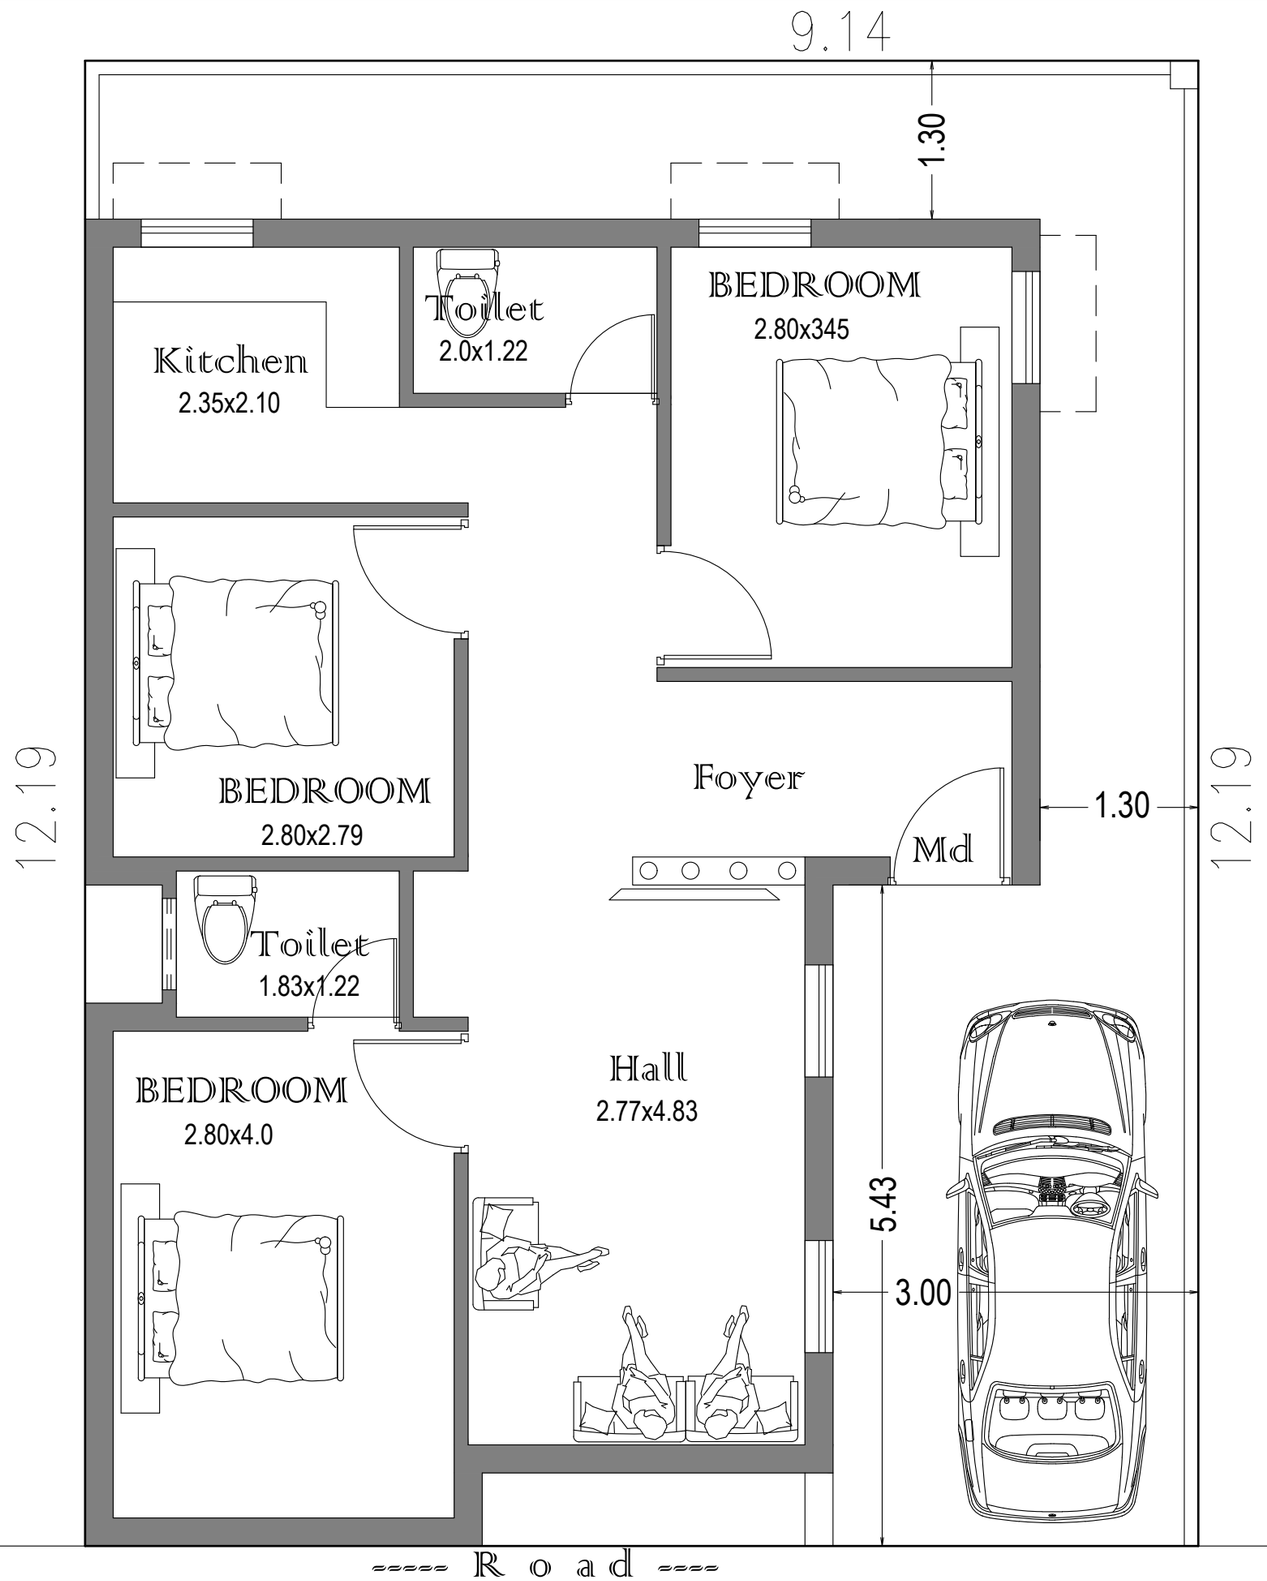


N

w e

s

GRAPHIC SCALE :

0.00 0.50 1.00 2.00 4.00

METRE

NOTES

1.- 1200 Sq.Ft. PLOT South Facing DESIGN

Area statement

S.NO.	Description	Sq.ft.	Sq.mt.
1	Ground floor	794.49	73.81
	Total	794.49	73.81

Key plan

PROJECT :

Residential Building

LOCATION : Kumbakonnam

CLIENT : Shanar.

Scale :	DIMENSION :	DATE :
1:50	Feet & Inches	11.08.2024

The Planner
COMPLETE CIVIL ENGINEERING
Contact : 7299059995
e-mail : Ragu1803@gmail.com
Raghupathy.R

SHEET : Scheme-01